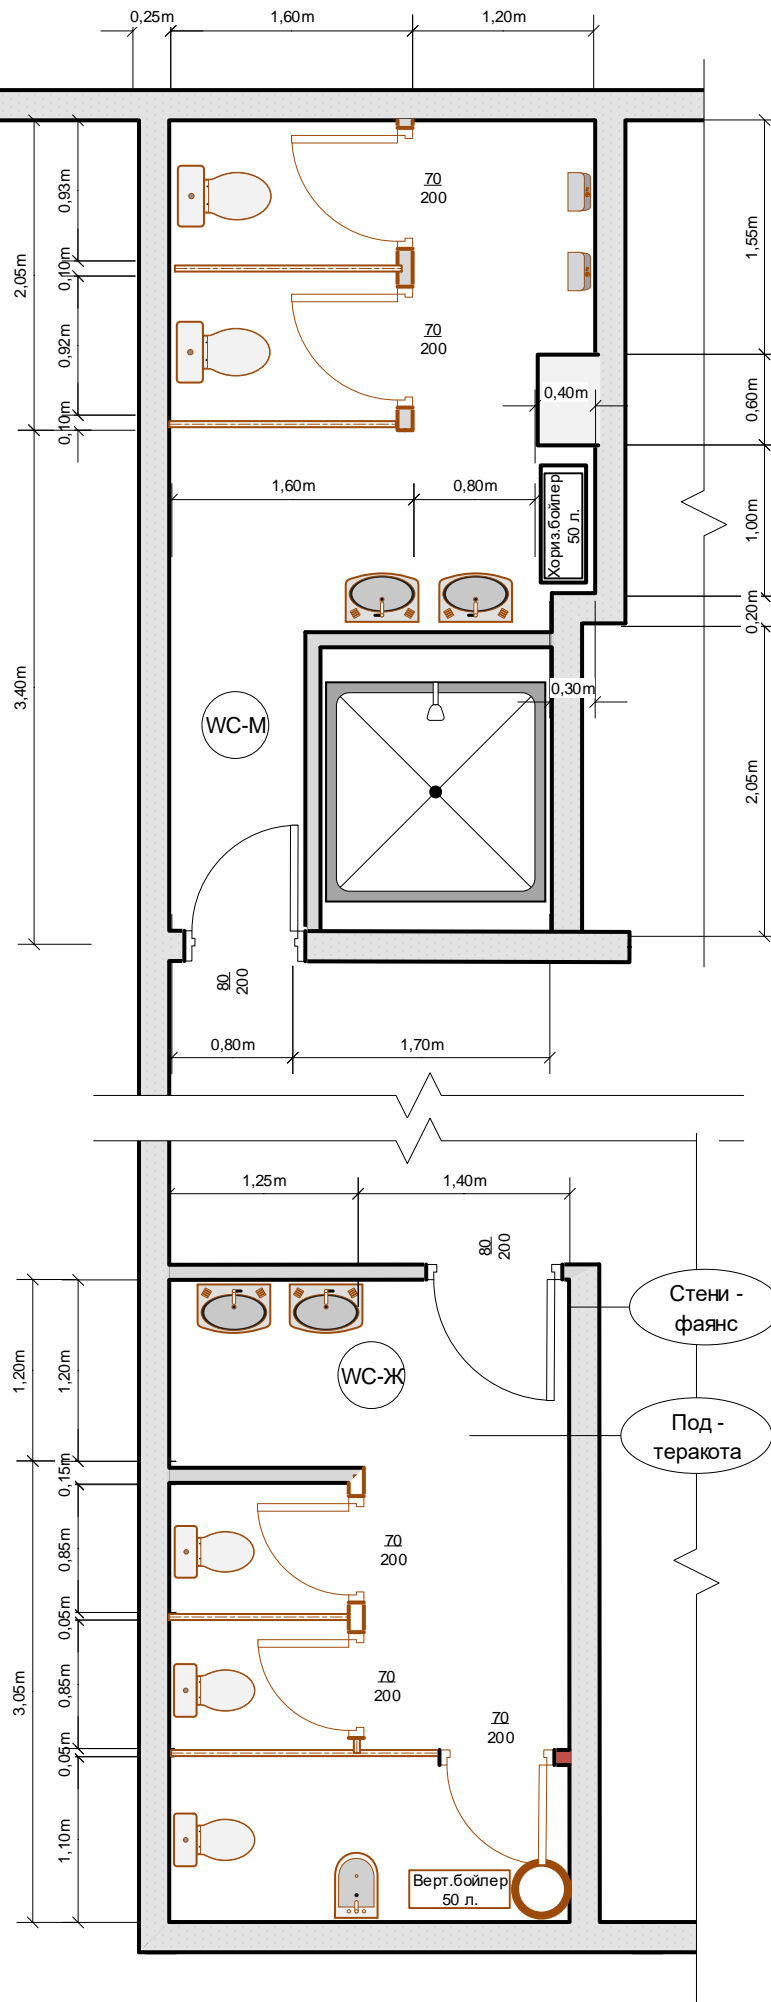


# Приложение № 1-1



**СХЕМА**  
**WC СУТЕРЕН ЦУ-НСИ**  
**М 1:50**  
**След изпълнение на**  
**СМР**