


ПРИЛОЖЕНИЕ III-1.

СХЕМА НА ПОМЕЩЕНИЕ ЗА ИЗПЪЛНЕНИЕ НА СМР В ОСИ-ТЪРГОВИЩЕ

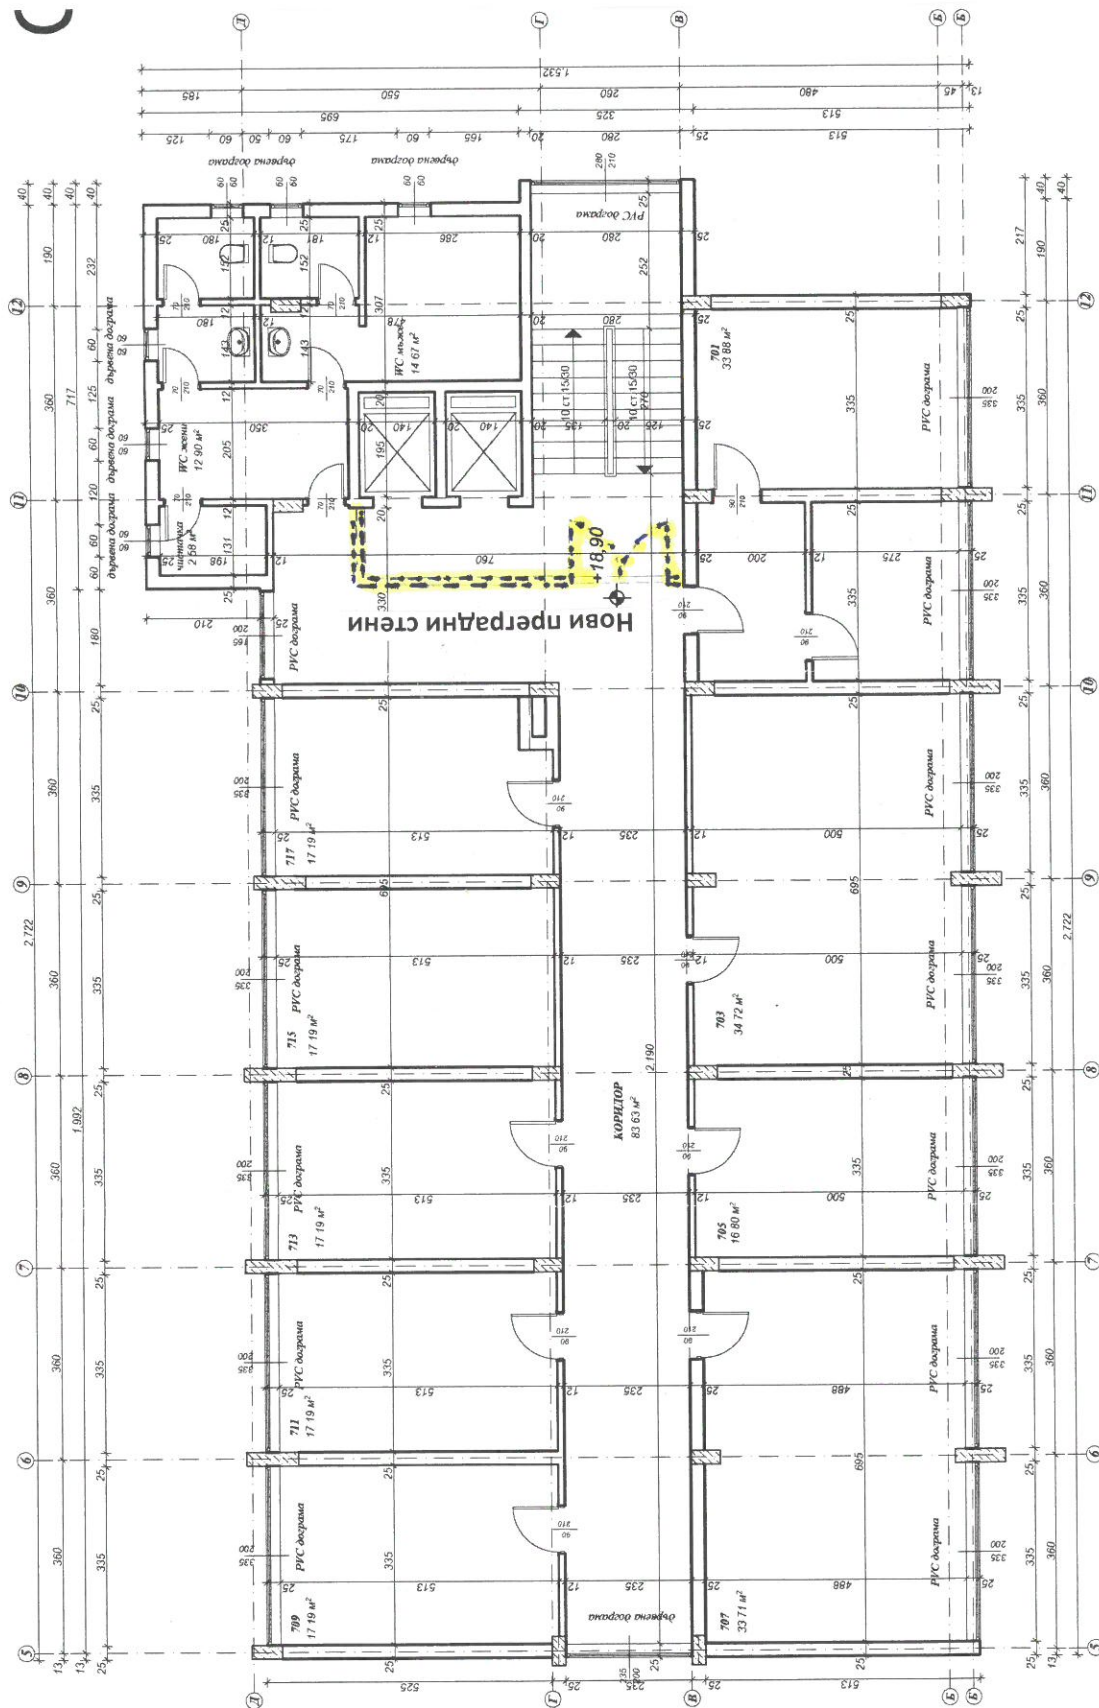

Забележка: Всички размери и указания за изграждане ще се уточняват на място.